



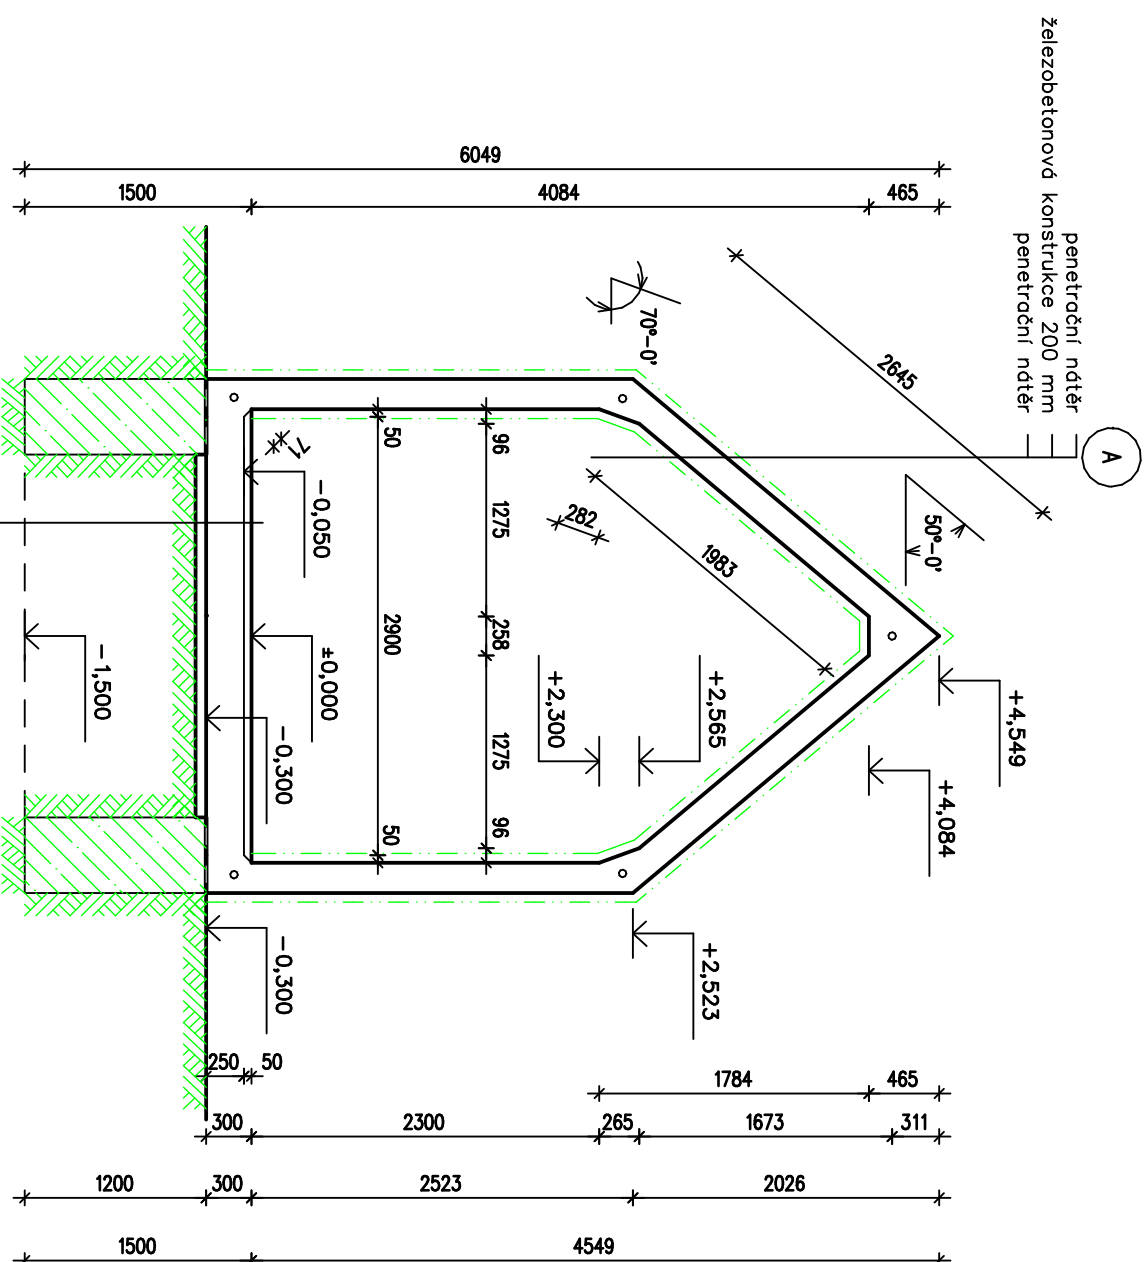

ODPOVĚDNÝ PROJEKTANT				schradet@volny.cz			
autORIZOVANÝ INŽENÝR				tel. 352 605 346, 604 757 206			
pozemních staveb – 0300725				s.r.o.			
Ing. Jan Schradet				IČ : 067 71 874, DIČ : CZ06771874			
Ing. Jan Schradet				Kosmonautů 1905, 356 05 Sokolov			
VYPRACOVAL	Ing. Jan Schradet	KRESLIL	Ing. Jan Schradet	ÚČEL	PD ke SP		
OBJEDNATEL	Město Brezová, n.d.m. Míru 230, 357 61 Brezová u Sokolova	DATUM	03.2019	Č.ZAK.	28/19		
KRAJ	Karlovarský	MÚJ	Březová u Sokolova	FORMÁT	2 A4		
NAZEV AKCE	Kaple Rudolec – p. p. č. 28/2					MĚŘÍTKO	1 : 50
OBSAH	PŮDORYS A ŘEZ					Č. VÝKRESU	2

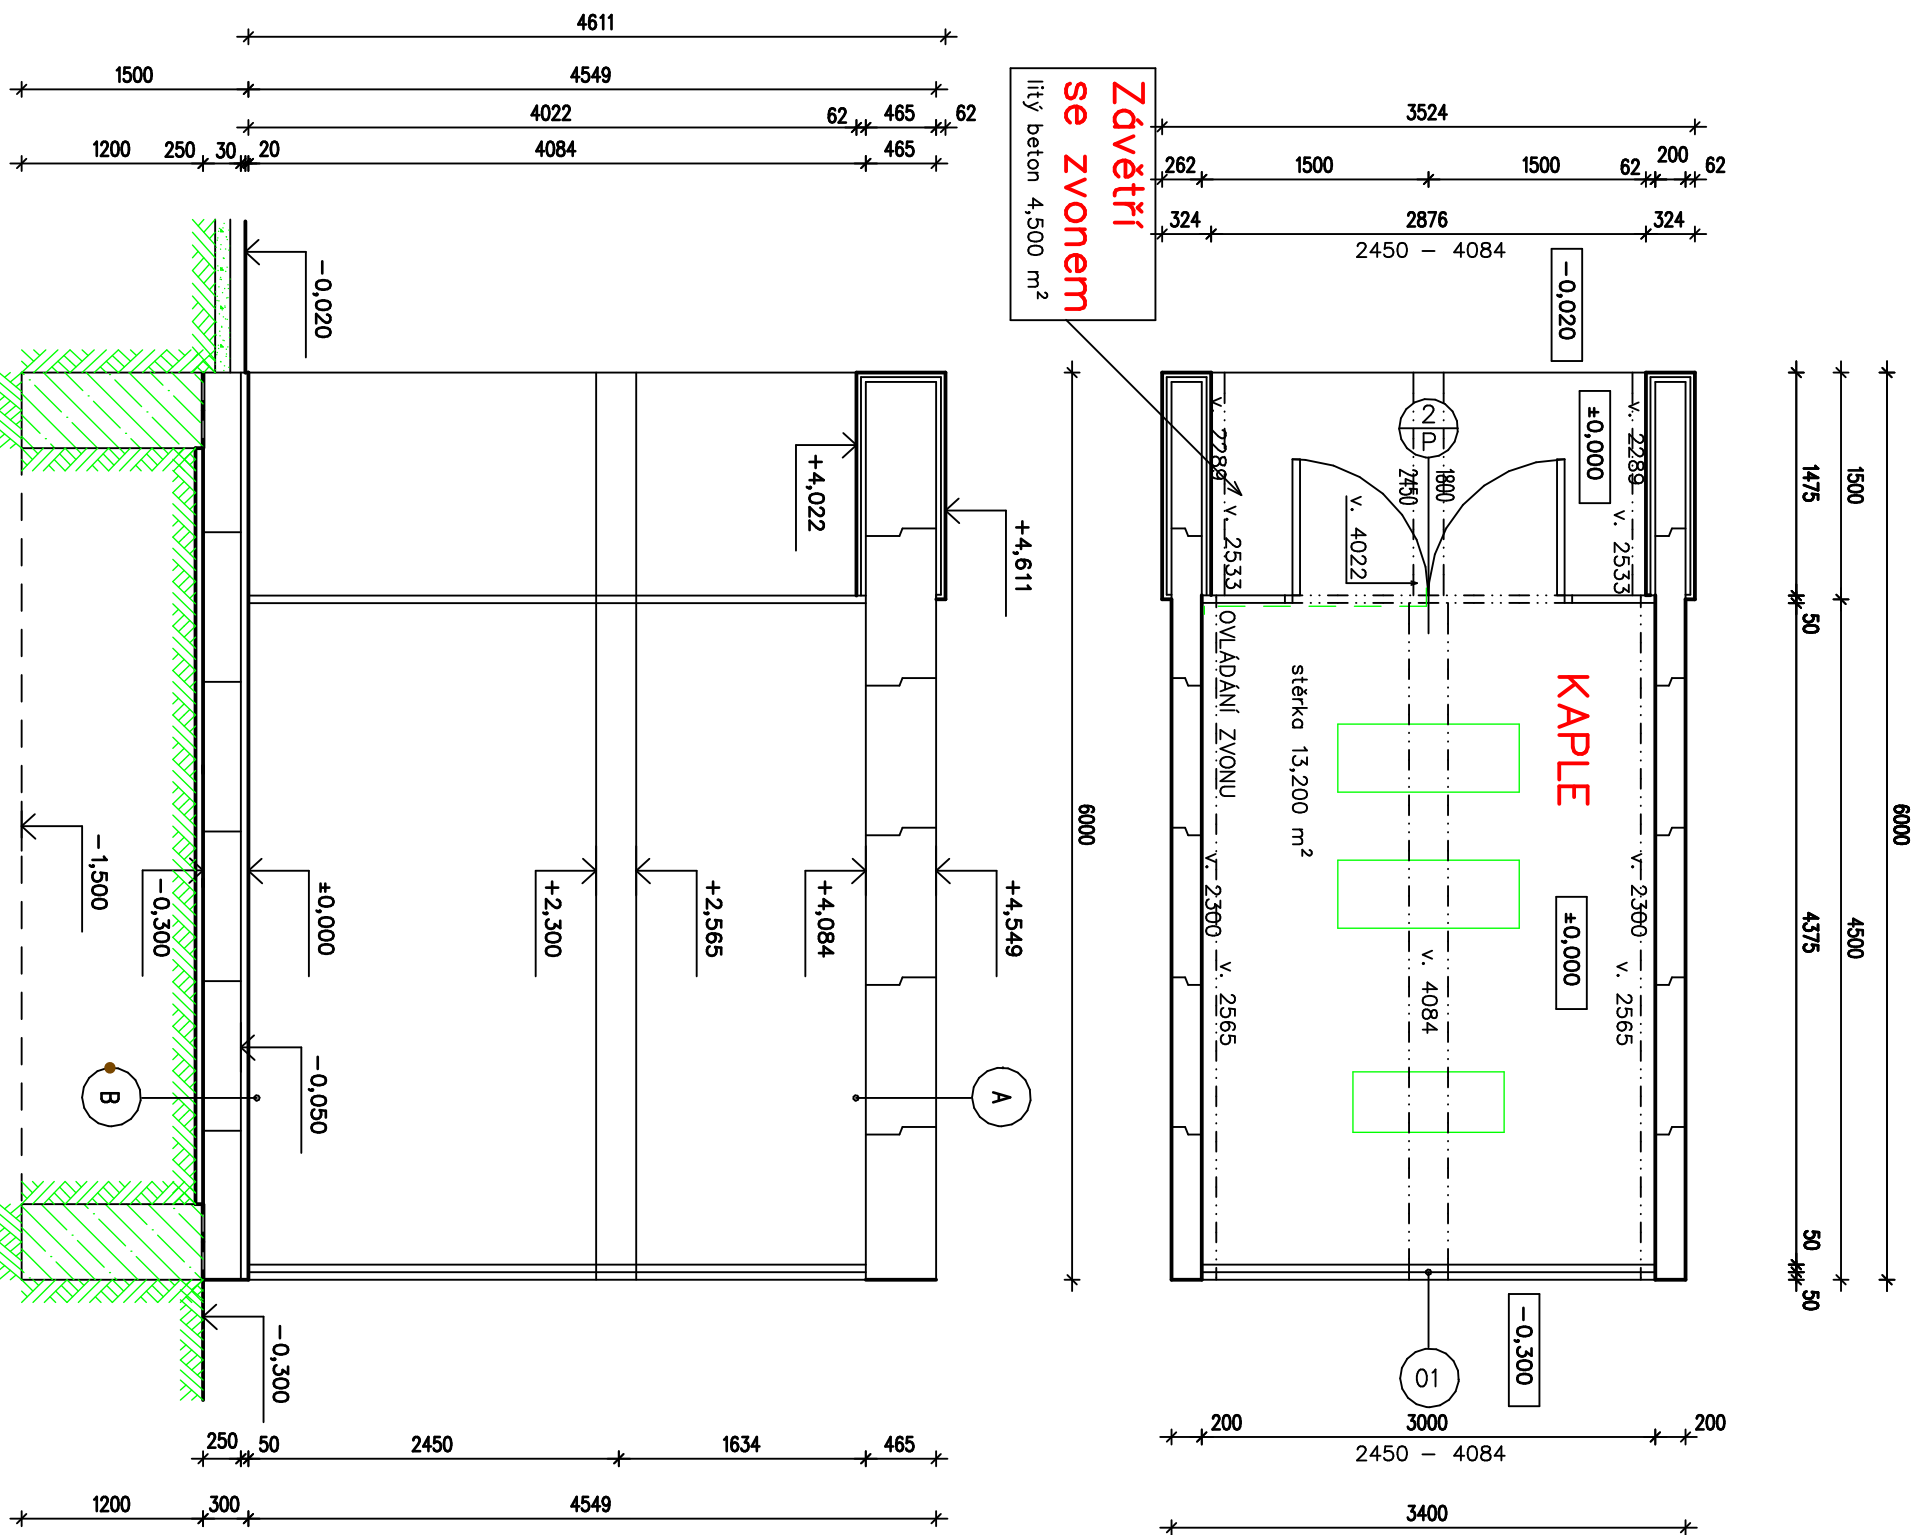