


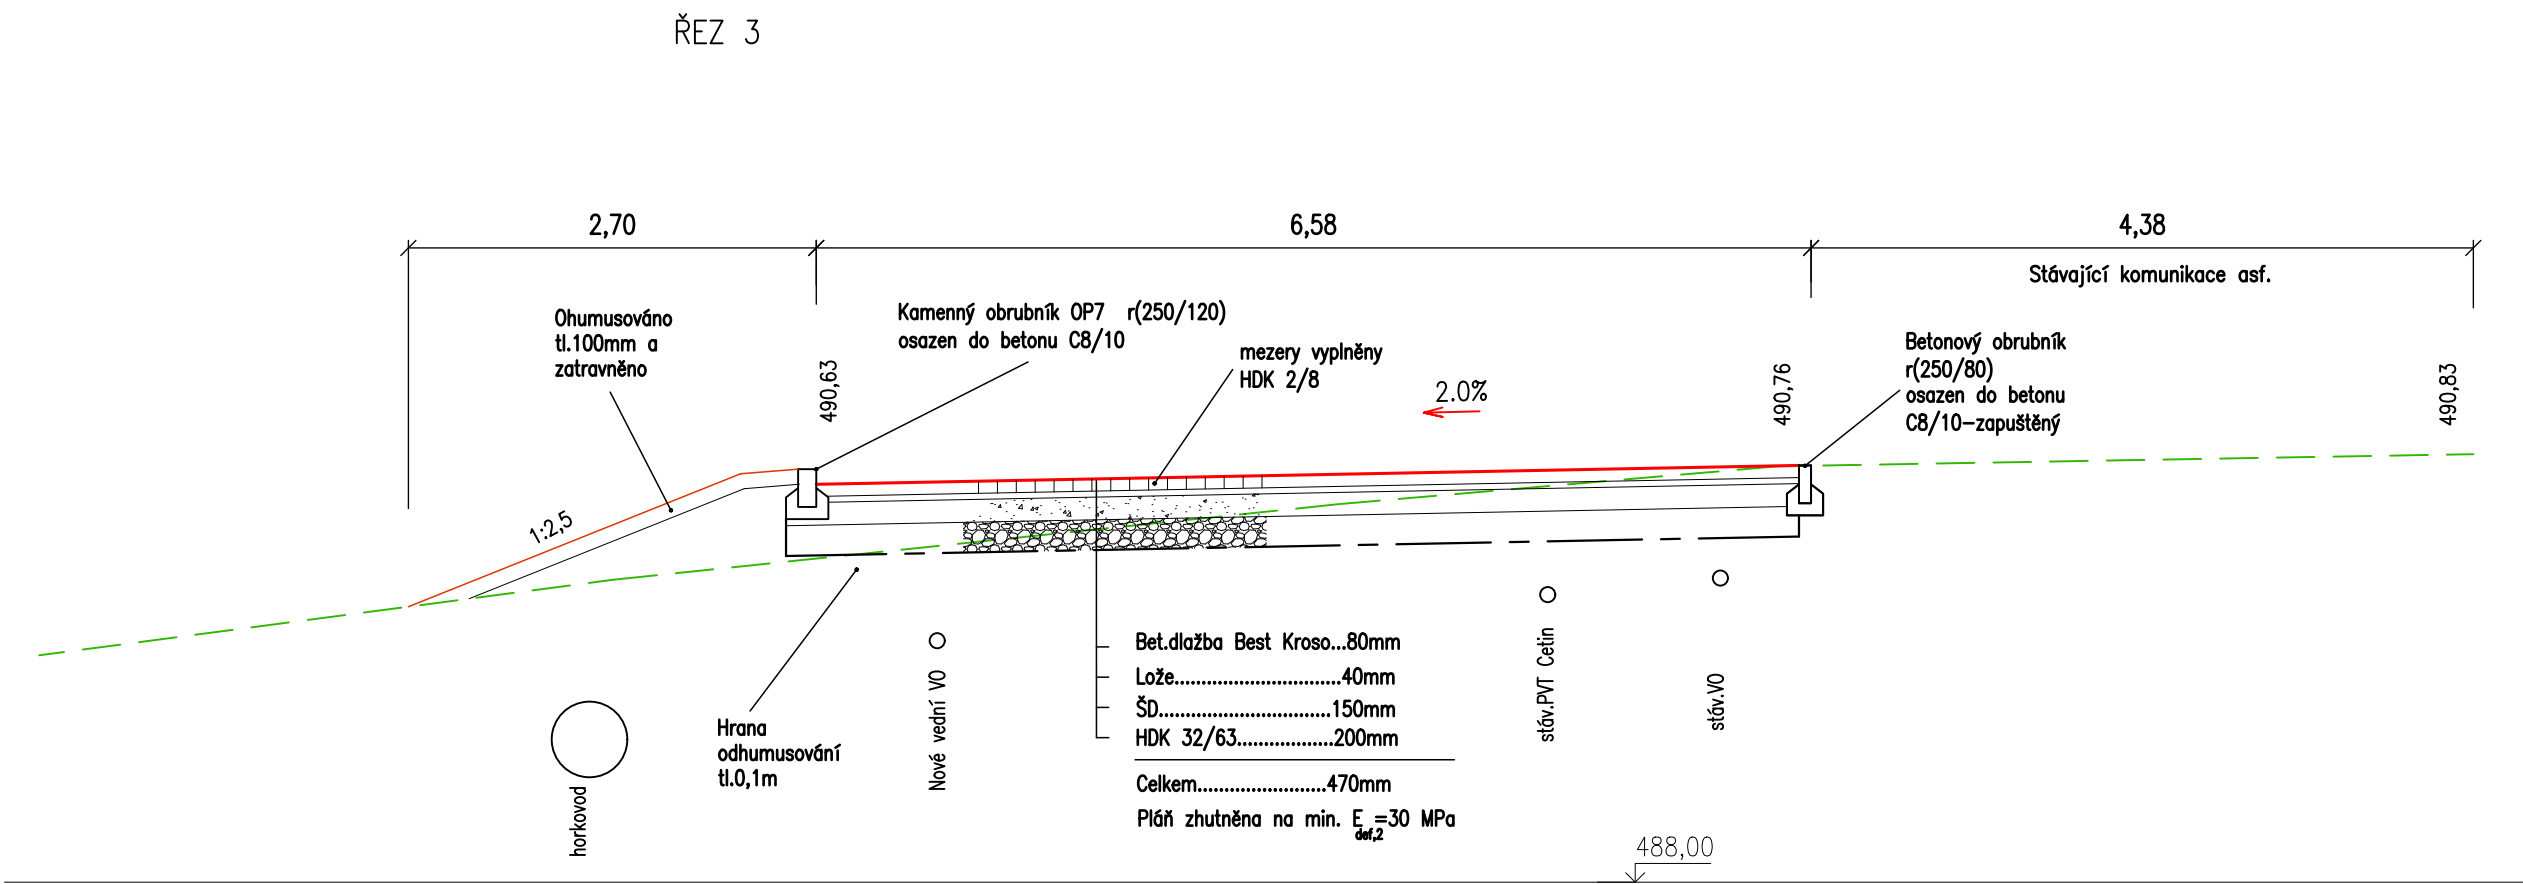

LEGENDA ČAR

- Nová niveleta komunikace
- Konstrukce
- Upravený terén
- odhumusování nebo odebrání stávající konstrukce
- Stávající niveleta komunikace-terén

POZNÁMKA
kótováno v (m)

odp. projektant:		vypracoval :		paré:		Ing. J.Vít		
Ing. J.Vít		Ing. J.Vít				Školní 714 , K.Vary 360 17 mob. 736441914, 792230591		
Kraj: Karlovarský						Autorizace:		
Obec: Město Březová								
Investor: Město Březová, Nám.Míru 220, psč. 356 01								
Datum: 4/2020				Stupeň: DPS				
Akce:								
Březová – rekonstrukce ploch u stpč.78, vnitroblok č.p.131-135								
Příloha: Vzorové řezy- komunikace						Měřítko: 1:50	Počet A4 2	Číslo přílohy: 5