


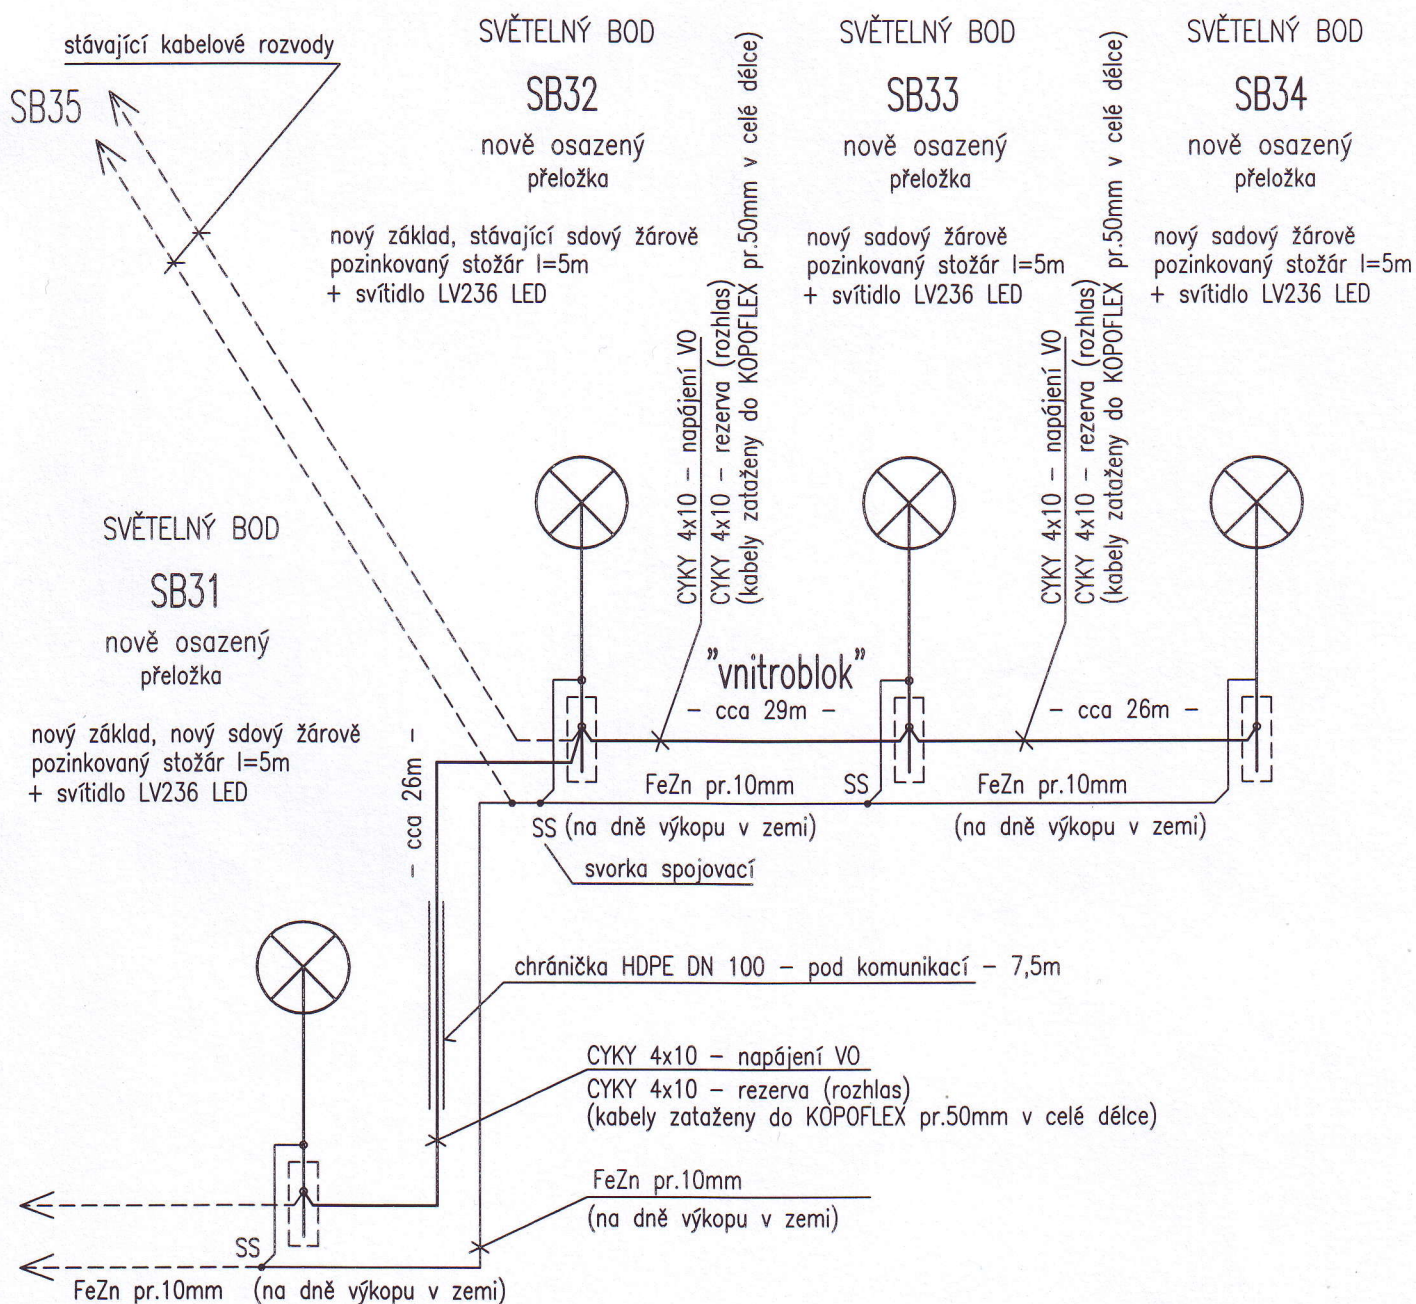

Napěťová soustava : 3NPE stř.50Hz, 400V / TN - C

Ochrana před úrazem el. proudem : automatickým odpojením od zdroje

zvýšená : ochranným pospojením

odp. projektant:		HI :	paré:	Ing. Kopic Krátká 290/6, K.Vary 360 17 mob. 723243024
Ing. V. Kopic		Ing. J. Vít		
Kraj: Karlovarský				Autorizace: 
Obec: Město Březová				
Investor: Město Březová, Nám.Míru 220, psč. 356 01				
Datum: 4/2020		Stupeň: DPS		
Akce: Březová - rekonstrukce ploch u stpč.78, vnitř oblok č.p.131 - 135				
část: VO - veřejné osvětlení				
Příloha: Schéma zapojení - VO				Měřítko: — Počet A4: 1 Číslo přílohy: 8