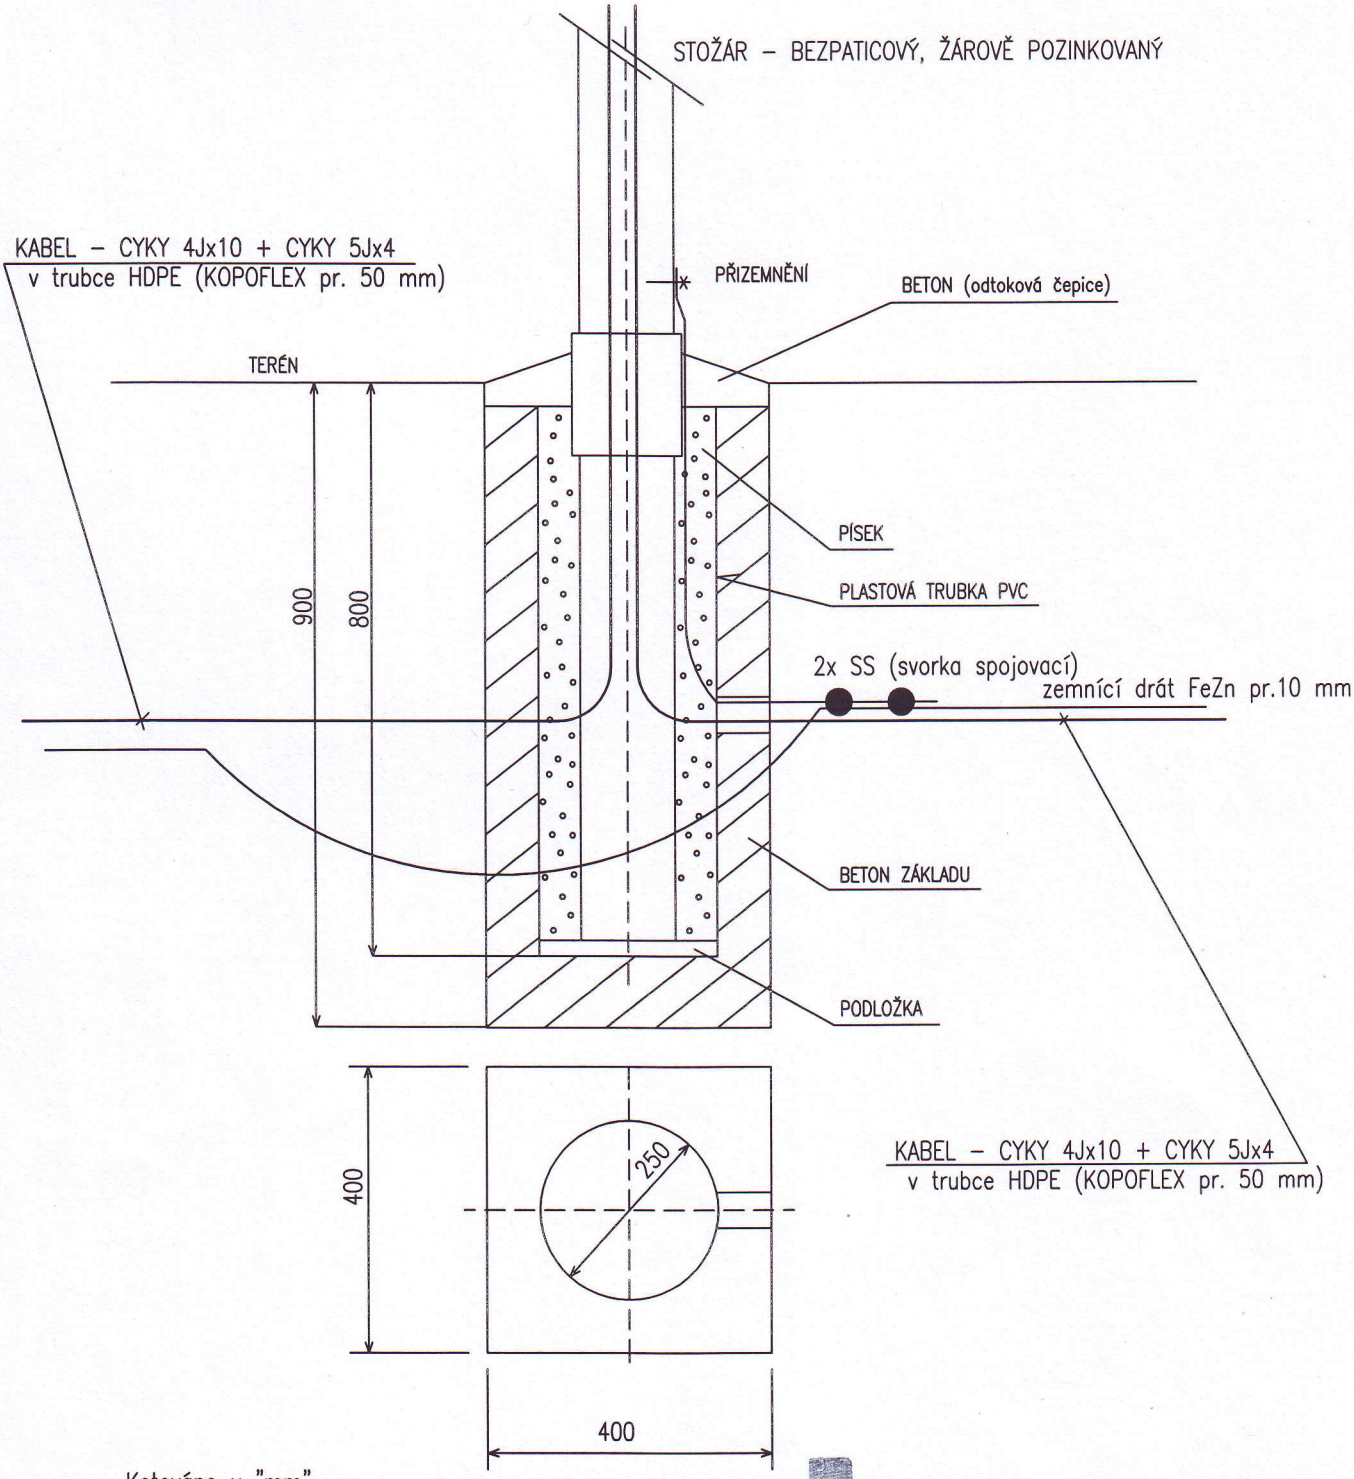

Kotováno v "mm"

odp. projektant: Ing. V. Kopic	HI : Ing. J. Vít	paré:	Ing. Kopic Krátká 290/6, K.Vary 360 17 mob. 723243024
Kraj: Karlovarský			Autorizace:
Obec: Město Březová			
Investor: Město Březová, Nám.Míru 220, psč. 356 01			
Datum: 4/2020	Stupeň: DPS		
Akce: Březová – rekonstrukce ploch u stpč.78, vnitroblok č.p.131 – 135			
část: VO – veřejné osvětlení			
Příloha: Základ stožáru	Měřítko: –	Počet A4: 1	Číslo přílohy: 10