



název studie:

SNÍŽENÍ ENERGETICKÉ NÁROČNOSTI ZDRAVOTNÍHO STŘEDISKA, BŘEZOVÁ

datum:

08.2023







č. výkresu:

obsah výkresu:

FOTO STAV

formát a měřítko:

A3

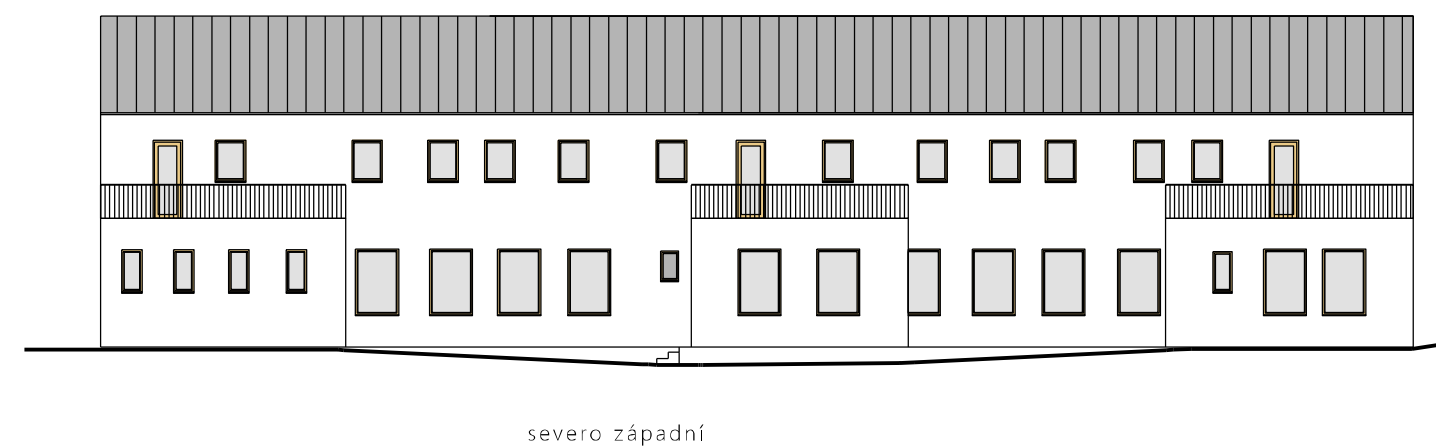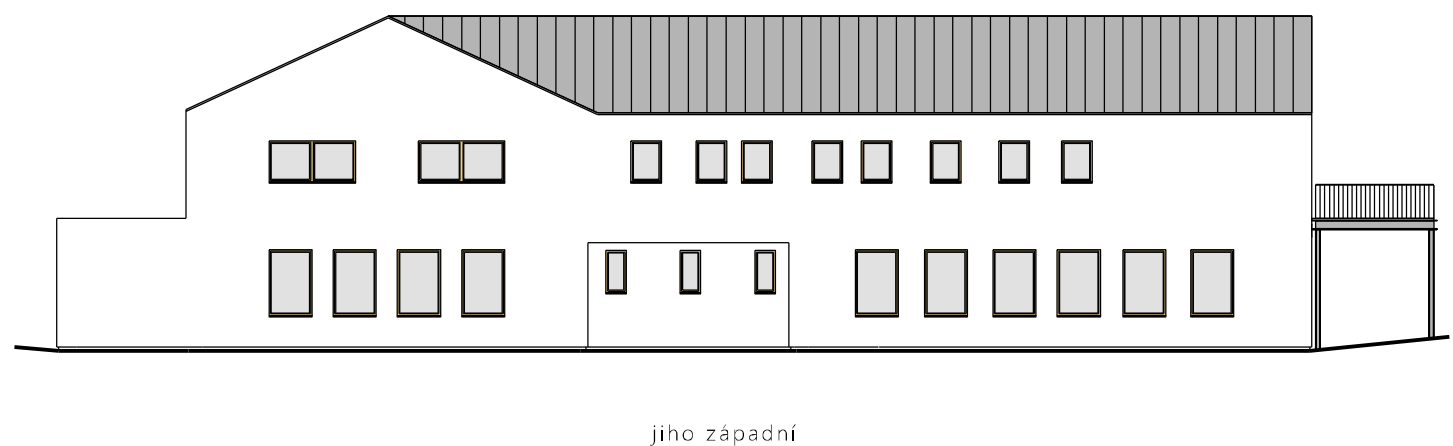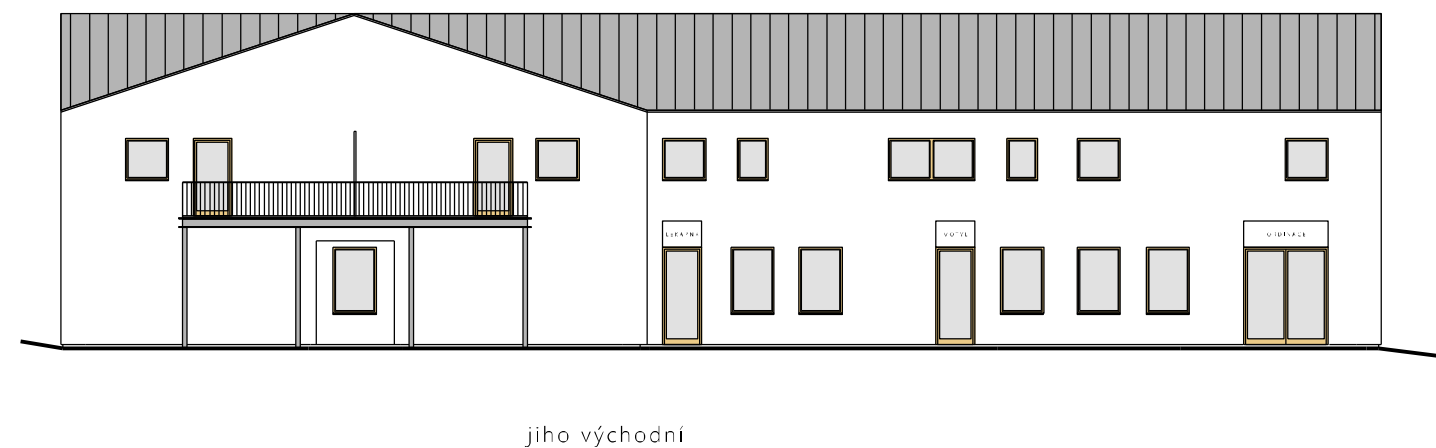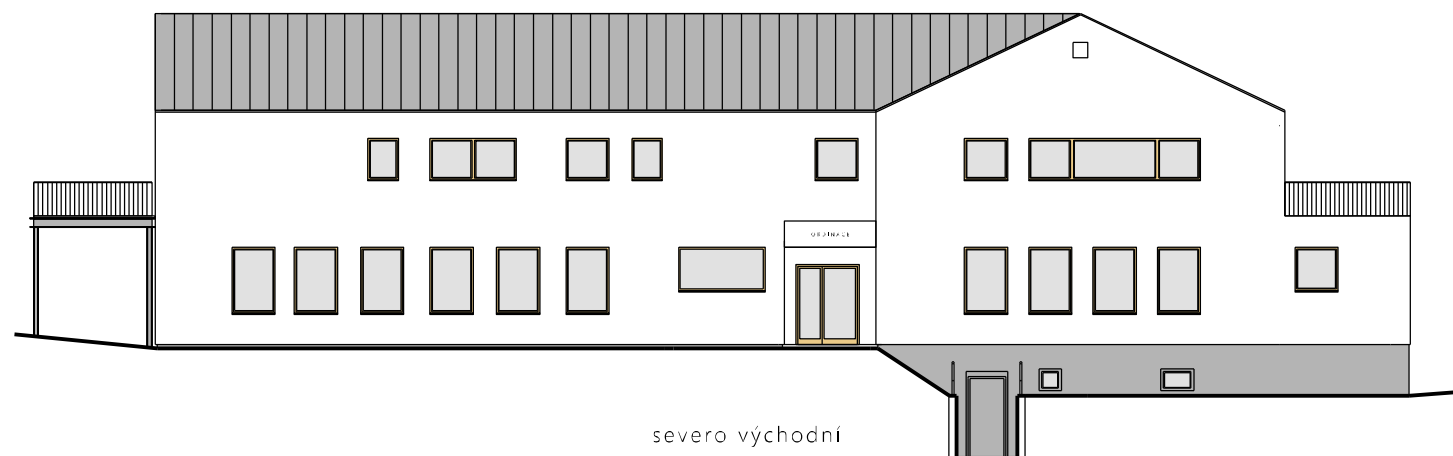

název studie:

SNÍŽENÍ ENERGETICKÉ NÁROČNOSTI ZDRAVOTNÍHO STŘEDISKA, BŘEZOVÁ

datum:

08.2023




č. výkresu:

obsah výkresu:

POHLEDY

formát a měřítko:

A3 1:200

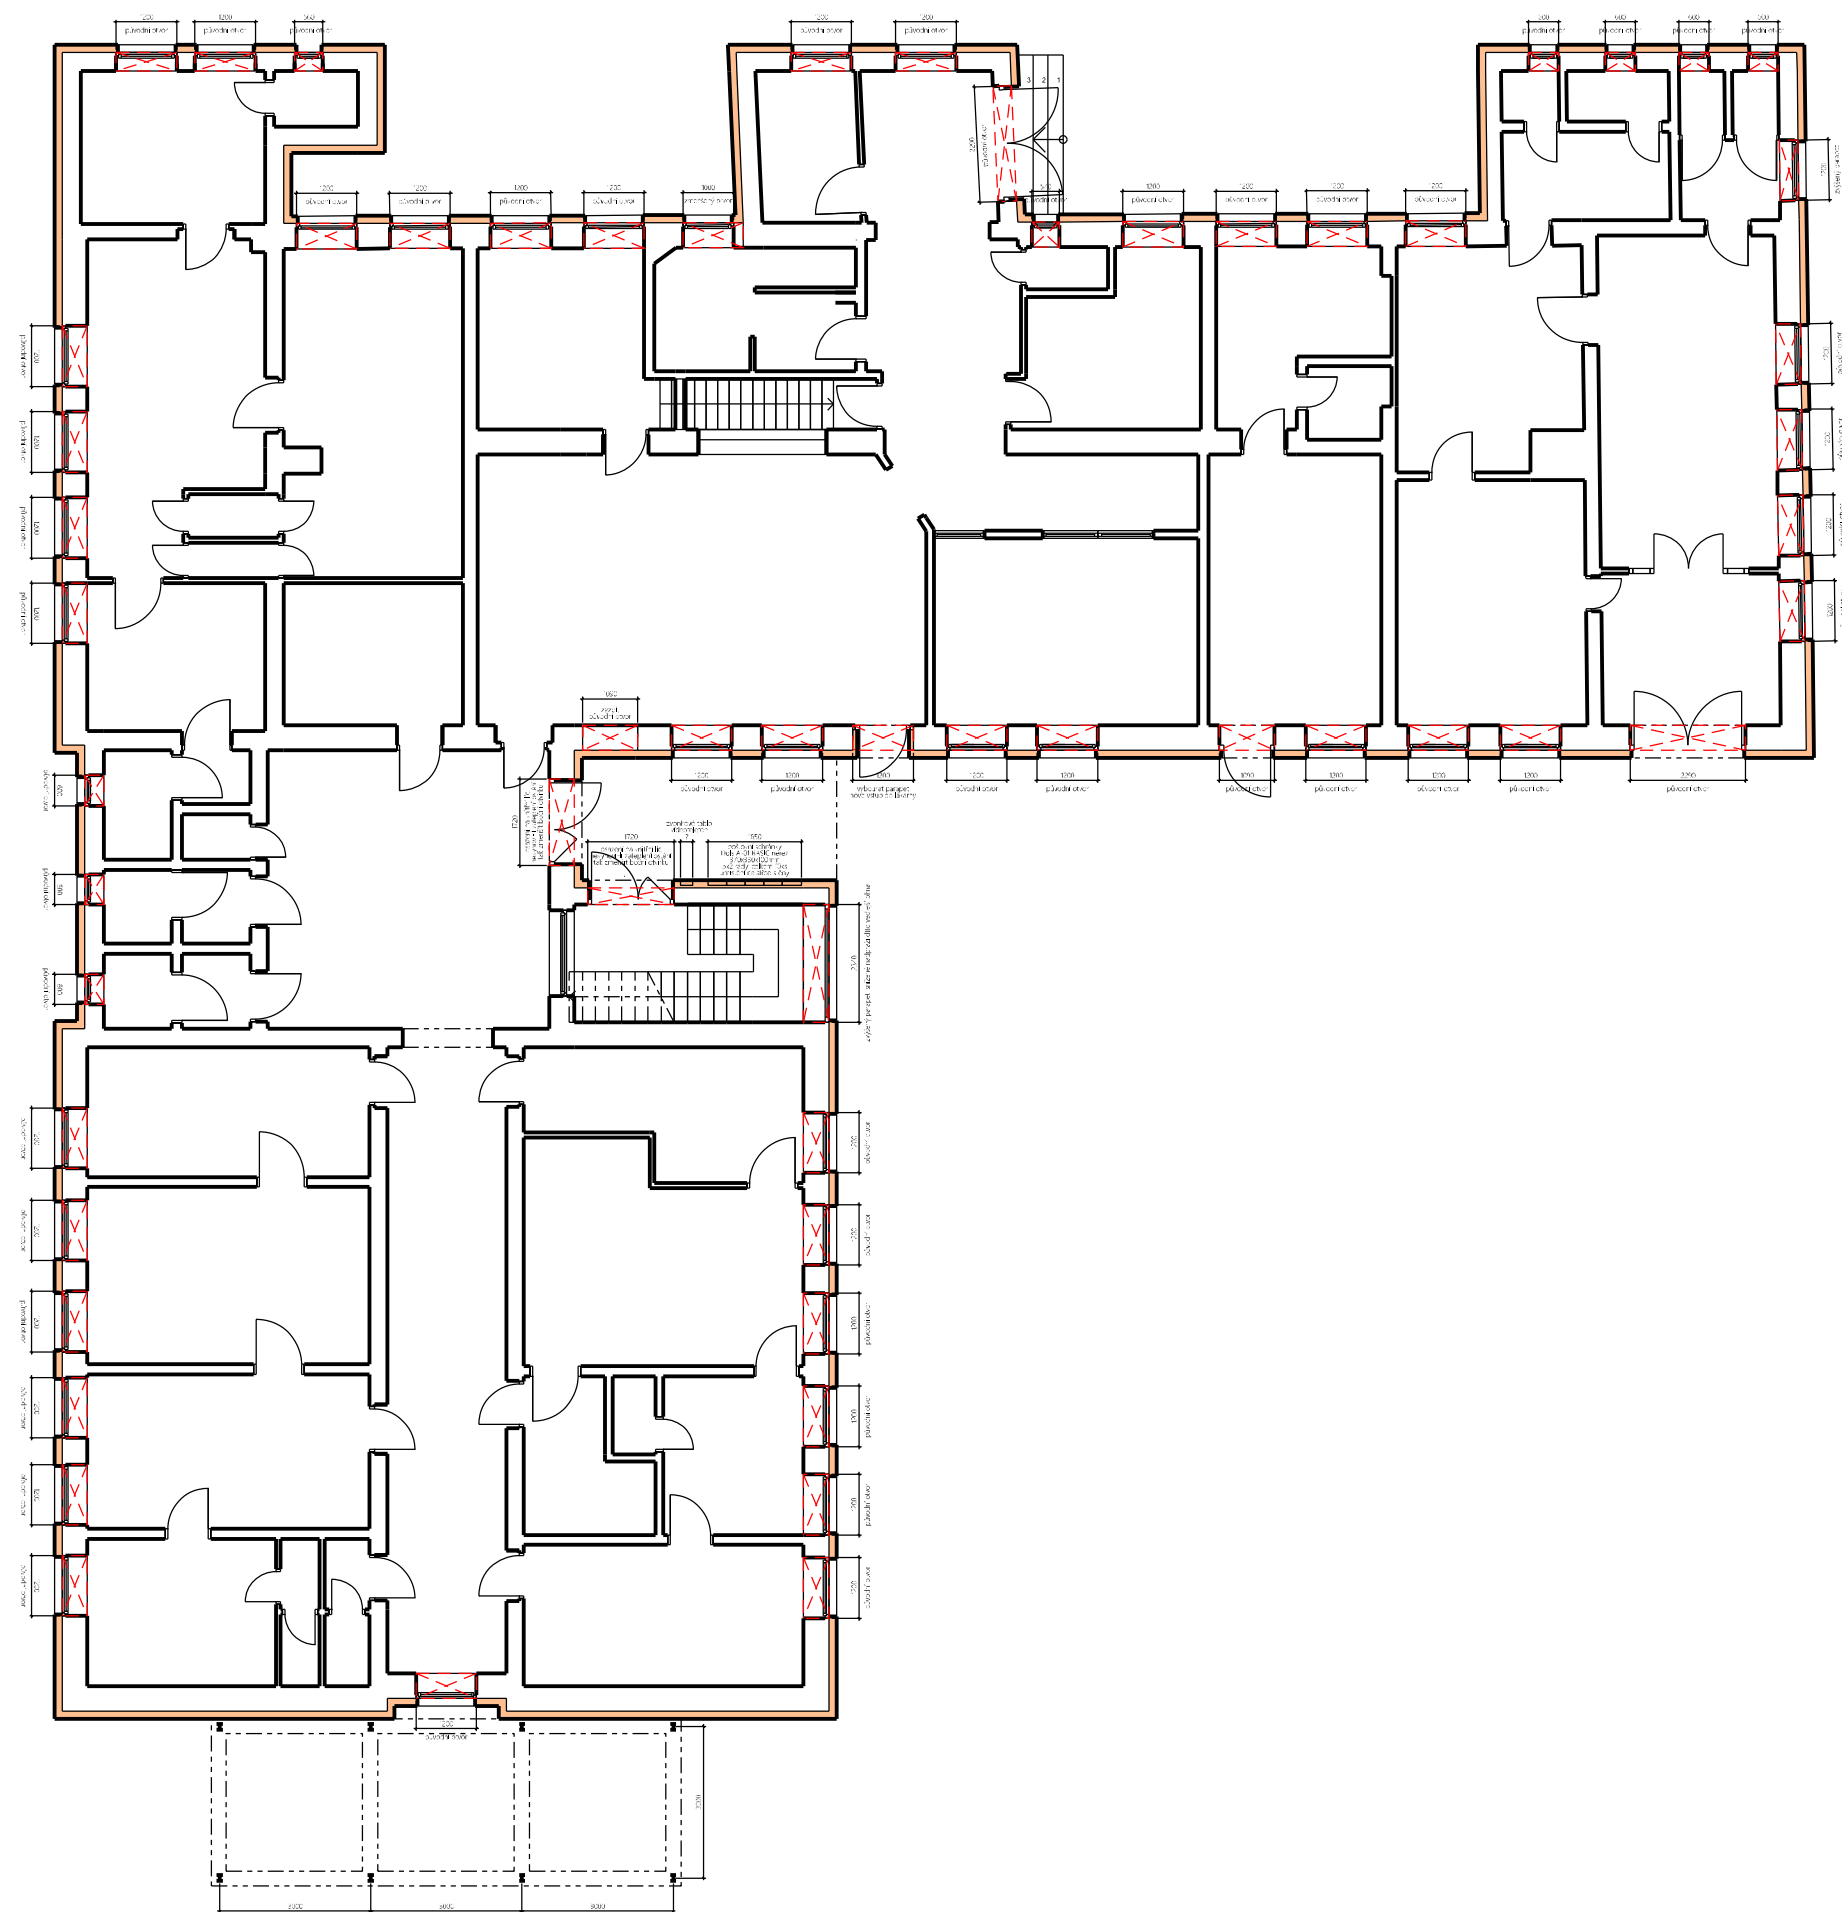

název studie:
SNÍŽENÍ ENERGETICKÉ NÁROČNOSTI ZDRAVOTNÍHO STŘEDISKA, BŘEZOVÁ

datum:
08.2023





č. výkresu:
obsah výkresu:
PŮDORYS 1.NP

formát a měřítko:
A3 1:150



název studie: SNÍŽENÍ ENERGETICKÉ NÁROČNOSTI ZDRAVOTNÍHO STŘEDISKA, BŘEZOVÁ	datum: 08.2023		č. výkresu: obsah výkresu: ZÁKRES NÁVRHU	formát a měřítko: A3
--	-------------------	---	--	-------------------------

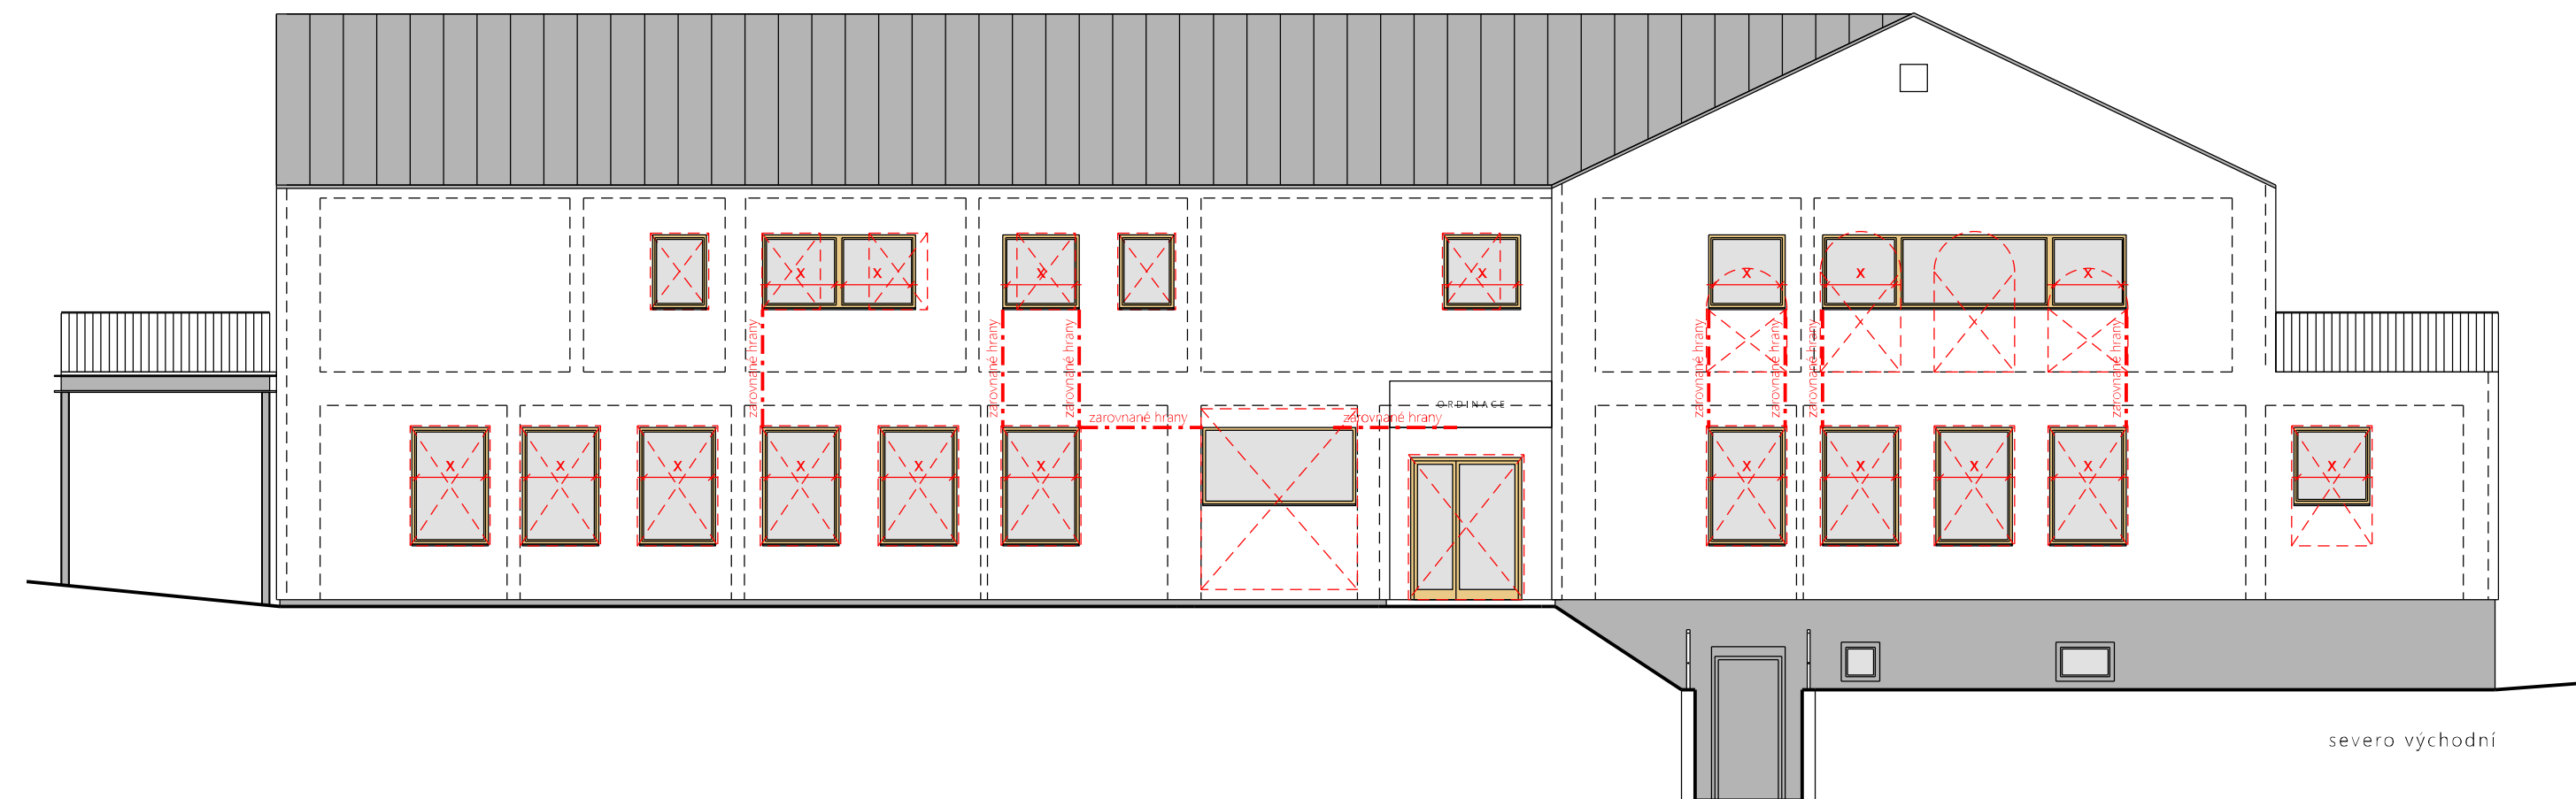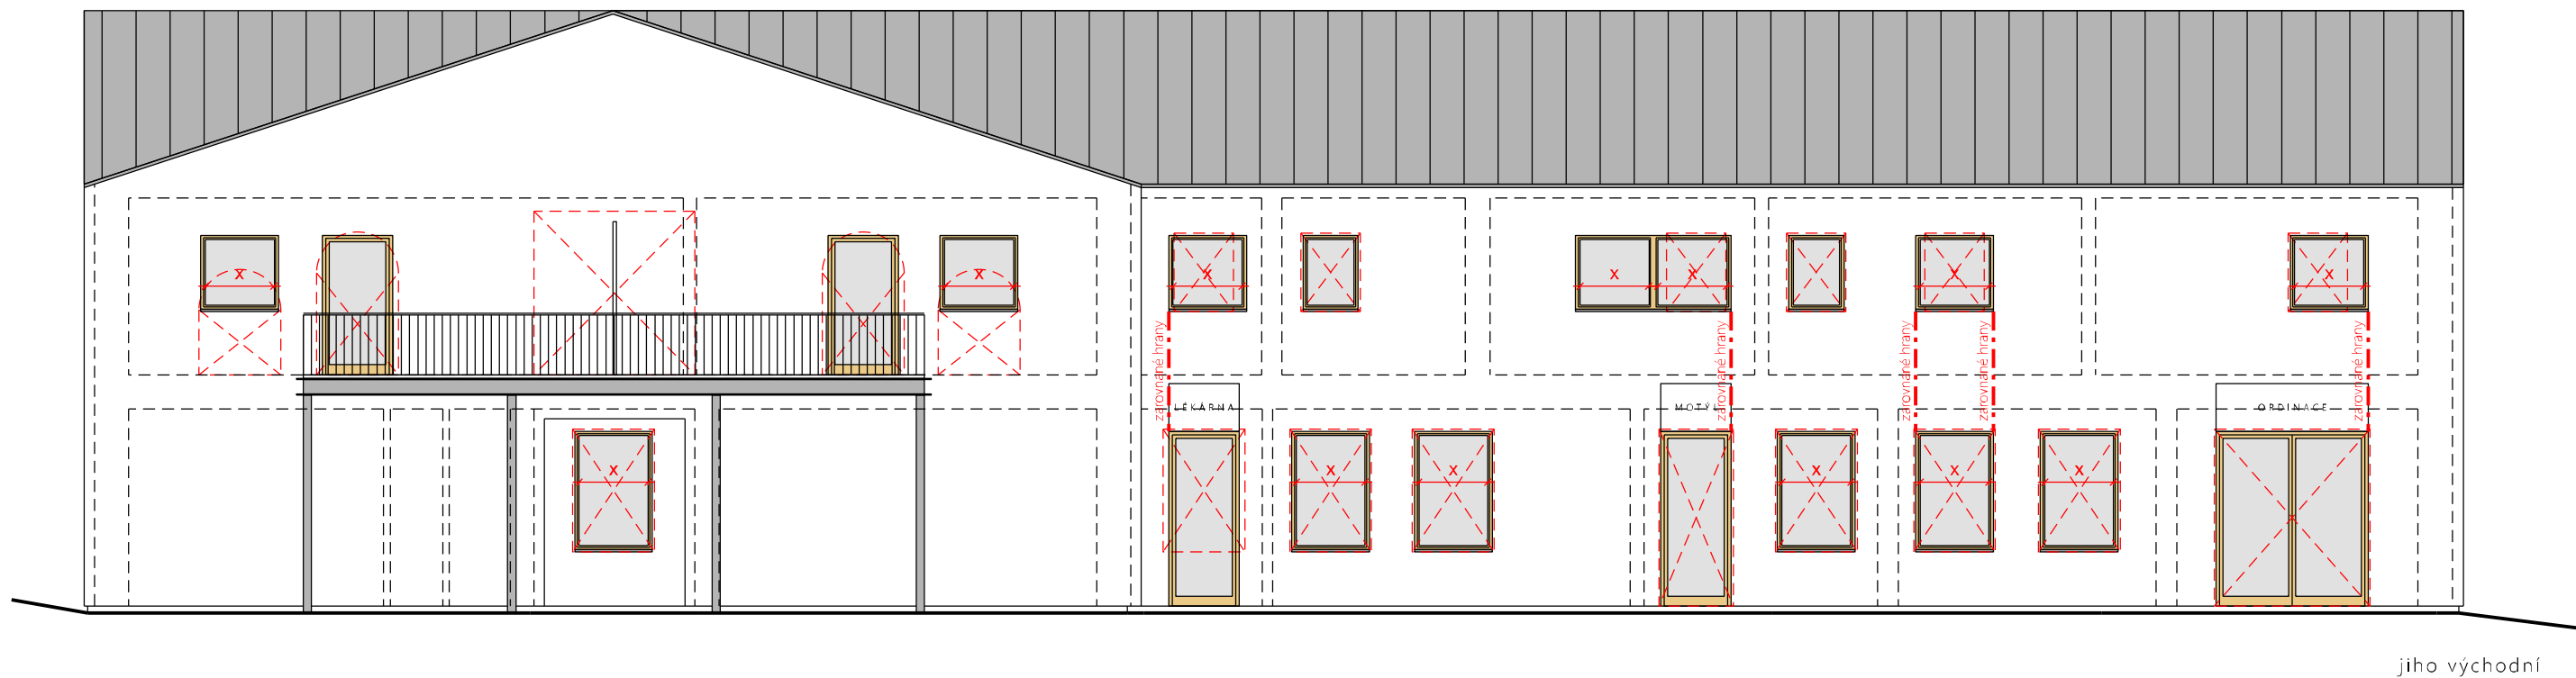

název studie: SNÍŽENÍ ENERGETICKÉ NÁROČNOSTI ZDRAVOTNÍHO STŘEDISKA, BŘEZOVÁ	datum: 08.2023	č. výkresu: D K P A	obsah výkresu: POPIS ZÁSAD 1	formát a měřítko: A3 1:100
--	-------------------	---------------------------	---------------------------------	-------------------------------

