


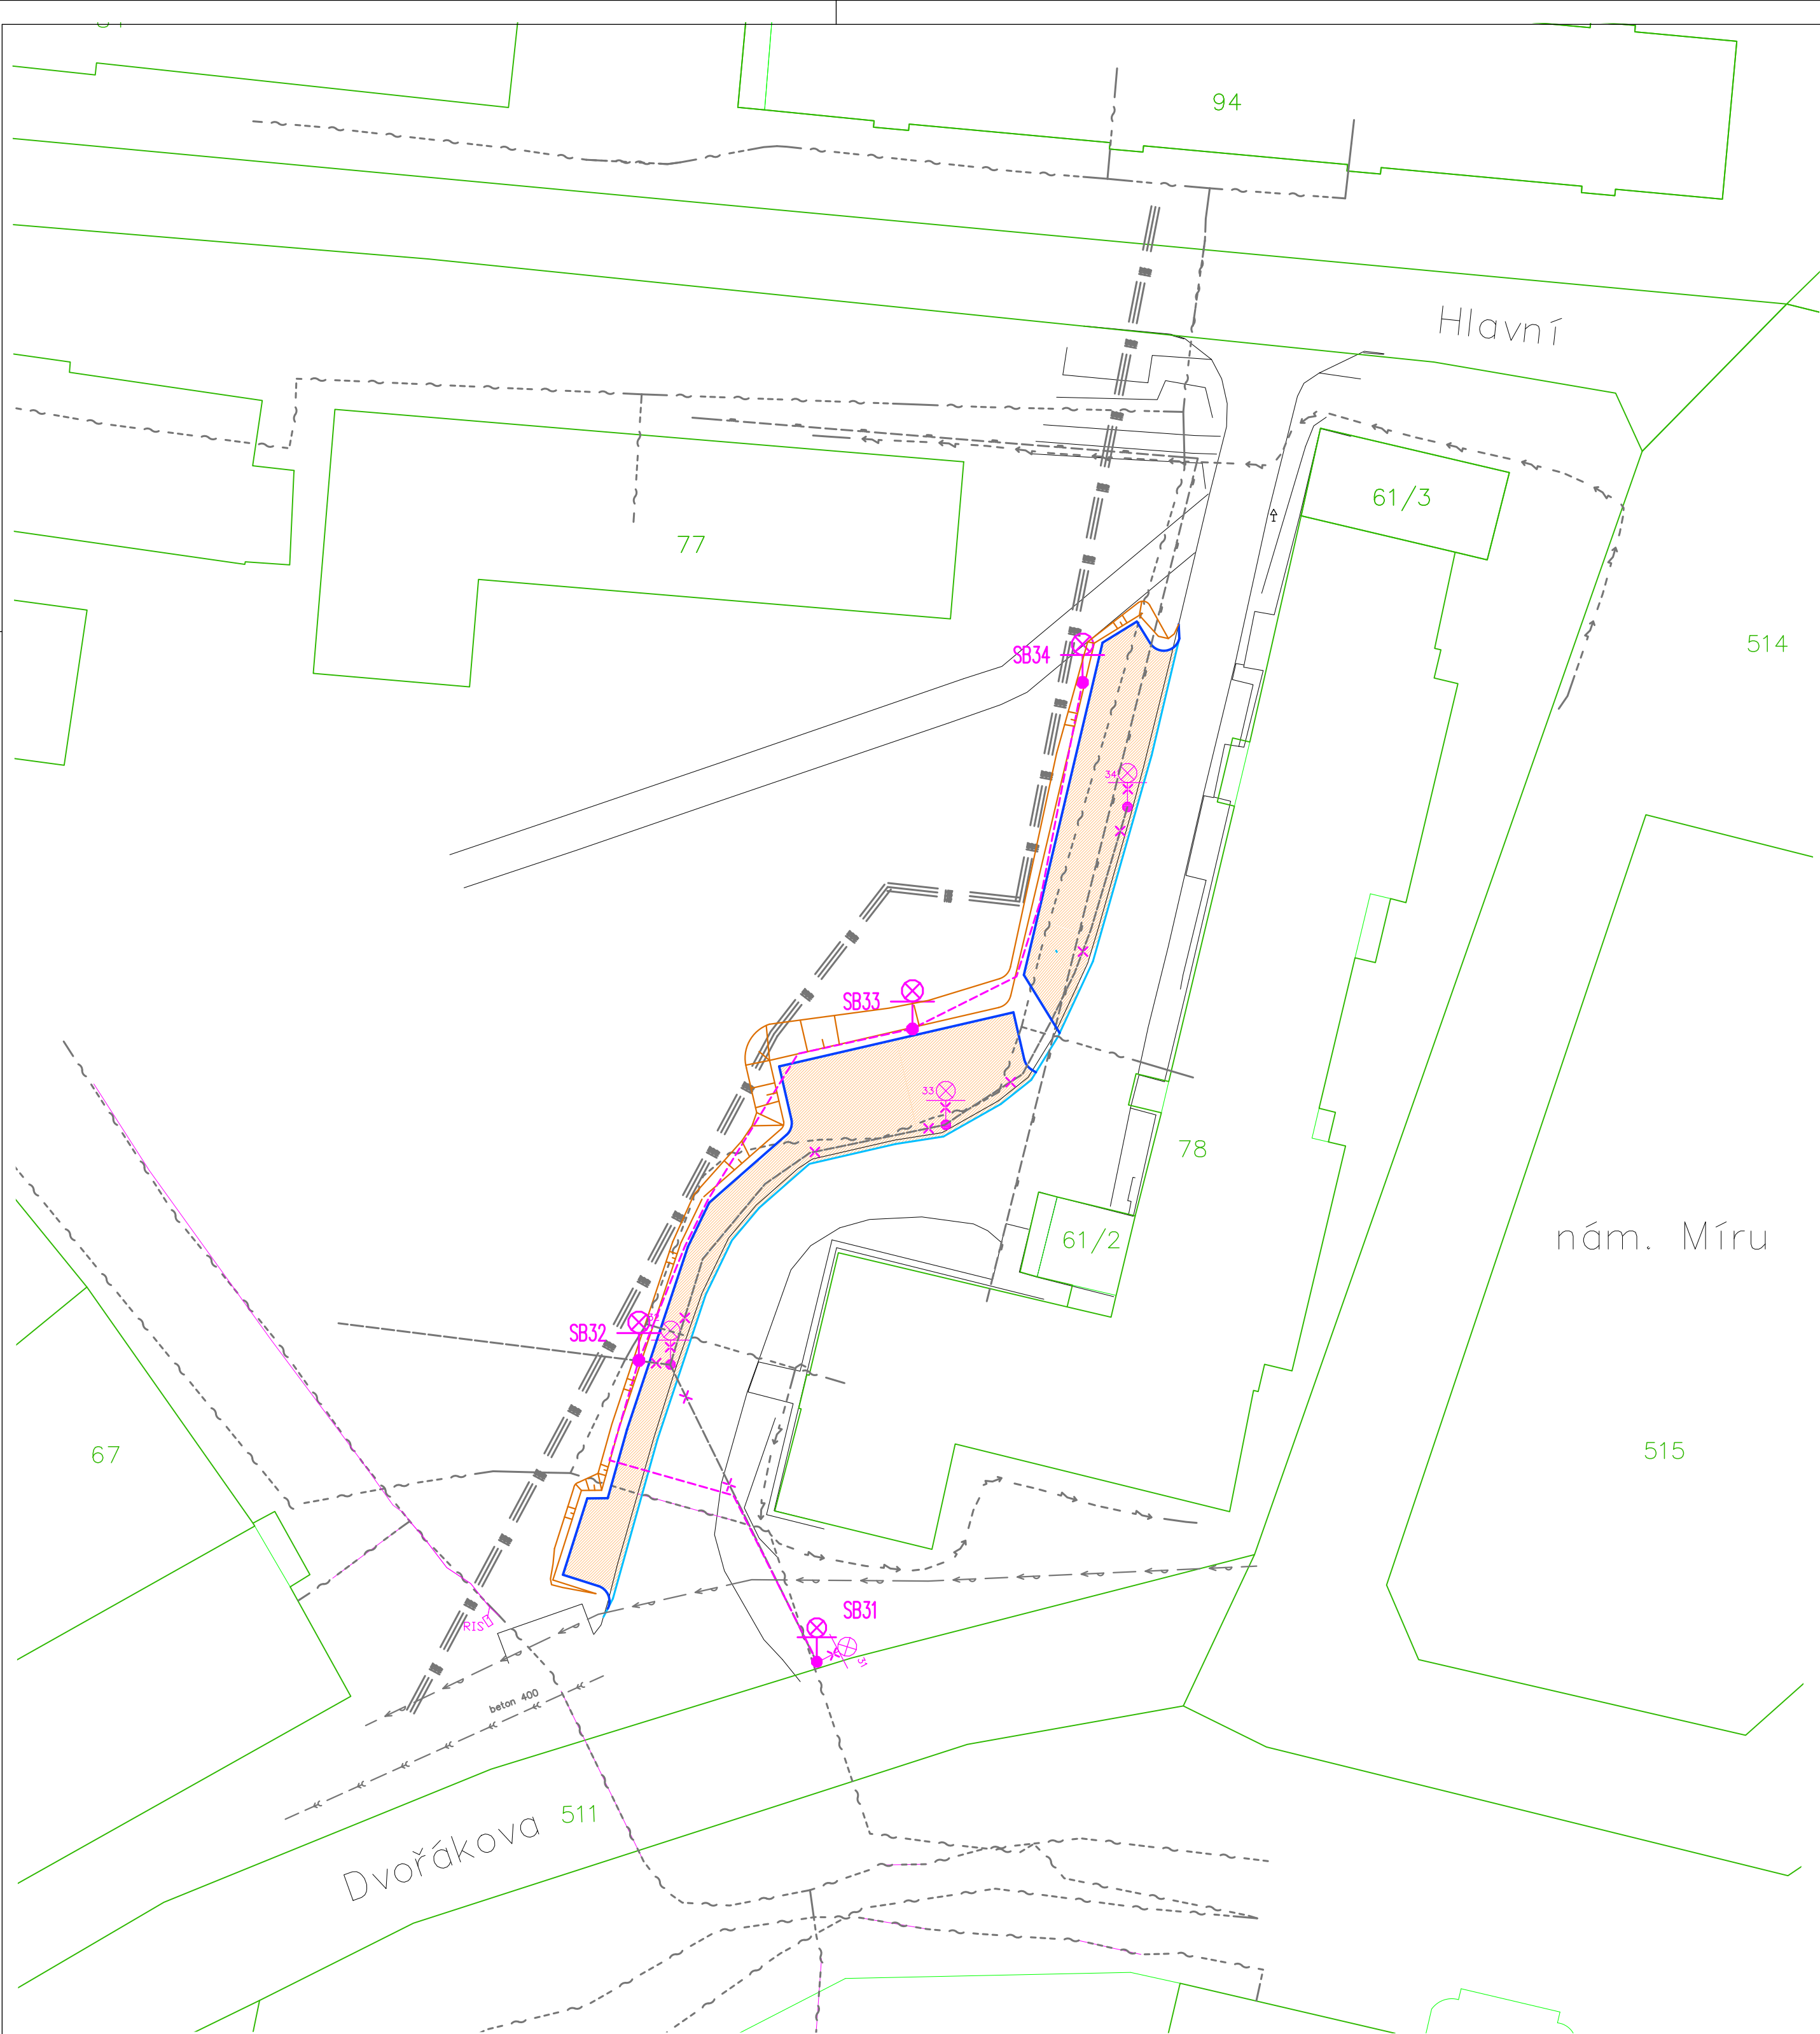

- Stávající podzemní vedení
- Jsou zakresleny orientačně a před započítím stavebních prací nutno vytýčit a ochránit dle požadavků jejich správců !!!!!
- CETIN a.s., SEK–sít elektronických komunikací, nezaměřený průběh metalického kabelu
 - CZT–centrální zásob. teplem
 - Veřejné osvětlení + světelný bod (stožár)
 - ČEZ Distribuce a.s., podzemní NN do 1kV
 - Plyn NTL, Gas Net s.r.o.
 - Vodohospodářská společnost Sokolov s.r.o, vodovod
 - Vodohospodářská společnost Sokolov s.r.o, kanalizace

- LEGENDA
- Dlažba vegetační–Best Kroso
 - Obrubník beton. 250/80
Mezi mezi asfaltem a vegetační dlažbou je zapuštěný
 - Obrubník žula 250/120
 - Stávající hrany komunikací
 - STÁVAJÍCÍ VEŘEJNÉ OSVĚTLENÍ/LAMPA
 - STÁVAJÍCÍ VEŘEJNÉ OSVĚTLENÍ/LAMPA – RUŠENÉ –
 - PŘELOŽKA VEŘEJNÉHO OSVĚTLENÍ /LAMPA – NOVÉ –

POZNÁMKA						
kótováno (m)						
odp. projektant:		vypracoval :		paré:		
Ing. J.Vít		Ing. J.Vít		Ing. J.Vít		
				Školní 714 . K.Vary 360 17 mob. 736441914, 792230591		
Kraj: Karlovarský				Autorizace:		
Obec: Město Březová						
Investor: Město Březová, Nám.Míru 220, psč. 356 01						
Datum: 4/2020		Stupeň: DPS				
Akce:						
Březová – rekonstrukce ploch u stpč.78, vnitroblok č.p.131–135						
Příloha:				Měřítko:	Počet A4	Číslo přílohy:
Koordinační situace				1:300	3	2