


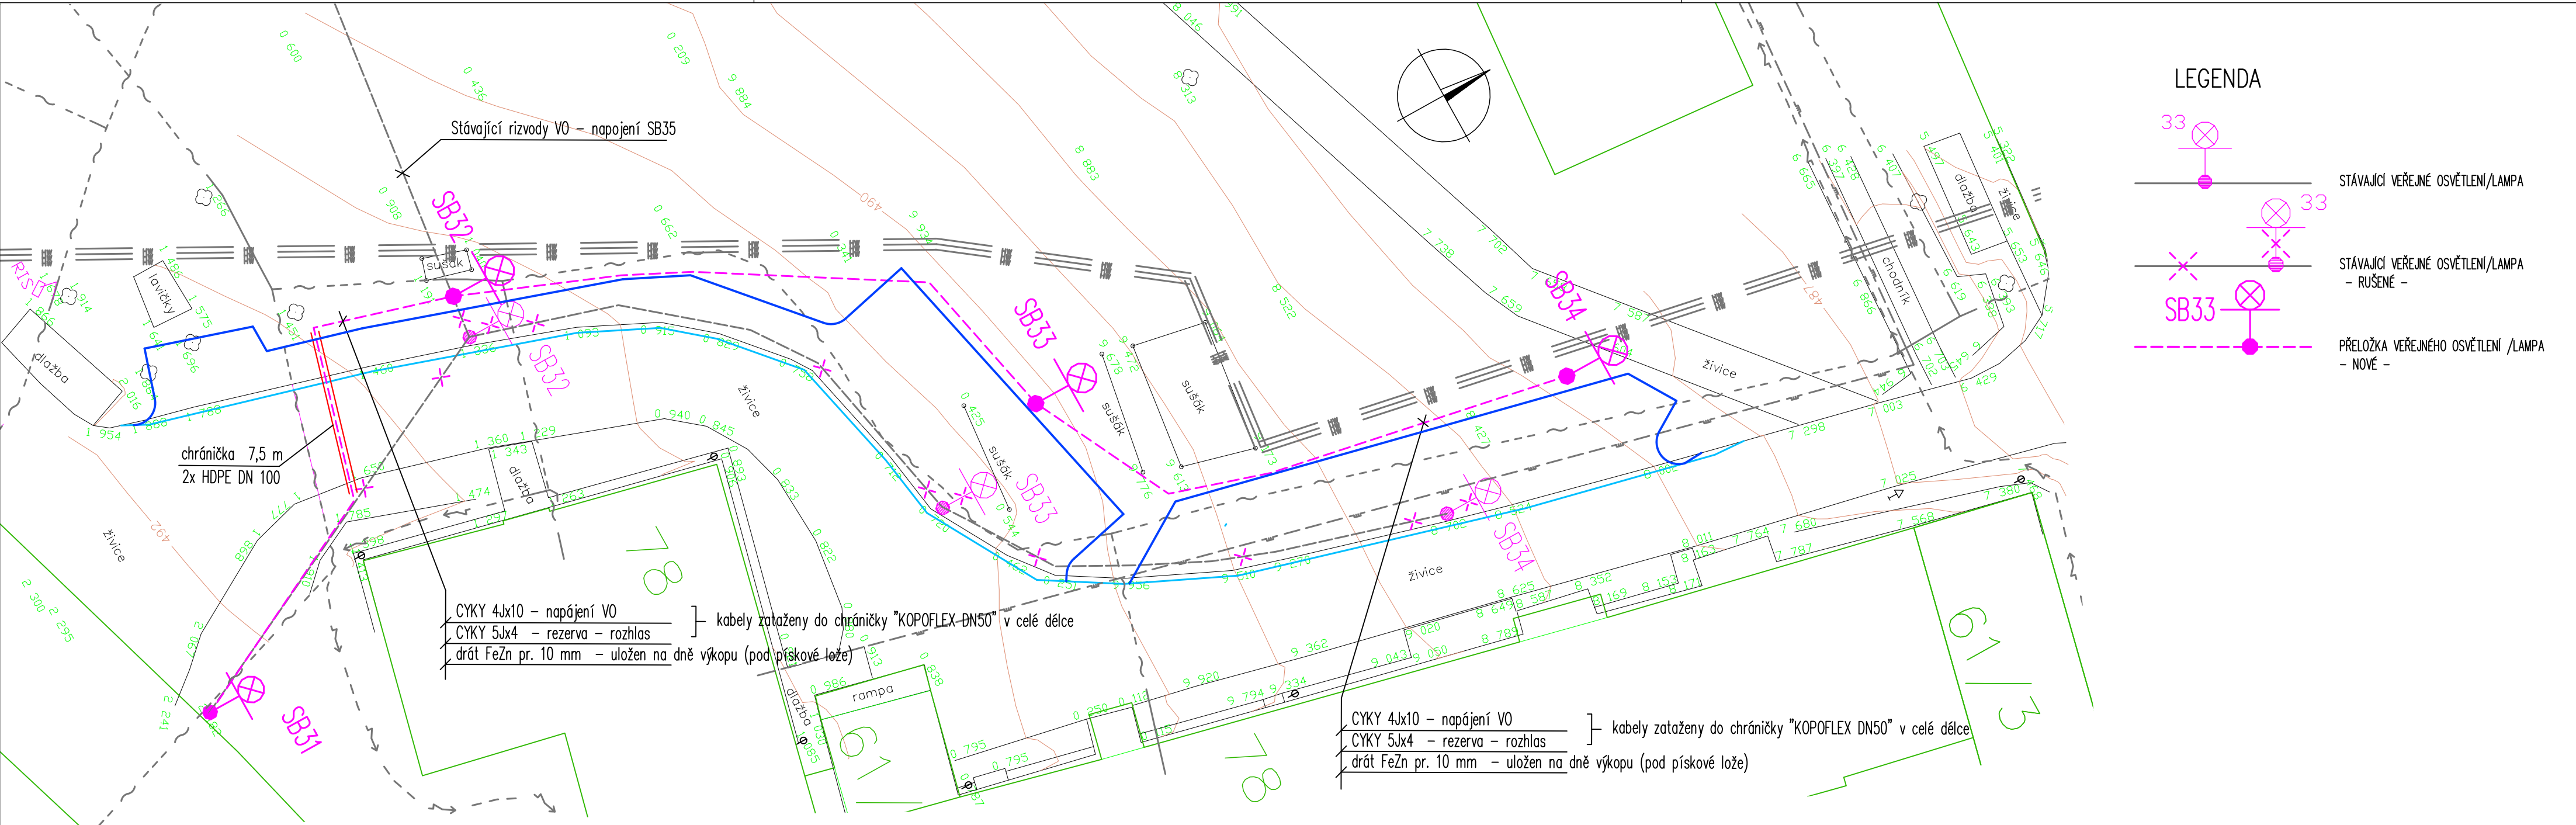

LEGENDA

STÁVAJÍCÍ VEŘEJNÉ OSVĚTLENÍ/LAMPA

STÁVAJÍCÍ VEŘEJNÉ OSVĚTLENÍ/LAMPA
- RUŠENÉ -

PŘELOŽKA VEŘEJNÉHO OSVĚTLENÍ /LAMPA
- NOVÉ -

Dlažba vegetační–Best Kroso

Obrubník beton. 250/80

Obrubník žula 250/120

Stávající hrany komunikací

CETIN a.s., SEK–sít elektronických komunikací, nezaměřený průběh metalického kabelu

CZT–centrální zásob. teplem

Veřejné osvětlení + světelný bod (stožár)

ČEZ Distribuce a.s., podzemní NN do 1kV

Plyn NTL, Gas Net s.r.o.

Vodohospodářská společnost Sokolov s.r.o, vodovod

Vodohospodářská společnost Sokolov s.r.o, kanalizace

Stávající podzemní vedení

Jsou zakresleny orientačně a před započítím stavebních prací nutno vytýčit a ochránit dle požadavků jejich správců !!!!!

CYKY 4x10 – napájení VO

CYKY 5x4 – rezerva – rozhlas

drát FeZn pr. 10 mm – uložen na dně výkopu (pod pískové lože)

kabely zataženy do chráničky "KOPOFLEX-DN50" v celé délce

CYKY 4x10 – napájení VO

CYKY 5x4 – rezerva – rozhlas

drát FeZn pr. 10 mm – uložen na dně výkopu (pod pískové lože)

kabely zataženy do chráničky "KOPOFLEX DN50" v celé délce

POZNÁMKA

kótováno (m)

odp. projektant:	HI :	paré:	Ing. V. Kopic		
Ing. V.Kopic	Ing. J.Vít		Krátká 290/6, K.Vary 360 17 mob. 723 243 024		
Kraj:	Karlovarský		Autorizace:		
Obec:	Město Březová				
Investor:	Město Březová, Nám.Míru 220, psč. 356 01				
Datum:	4/2020	Stupeň:			
Akce:	Březová – rekonstrukce ploch u stpč.78, vnitroblok č.p.131–135				
část:	Veřejné osvětlení				
Příloha:	Situace VO		Měřítko:	Počet A4:	Číslo přílohy:
			1:200	3	7