


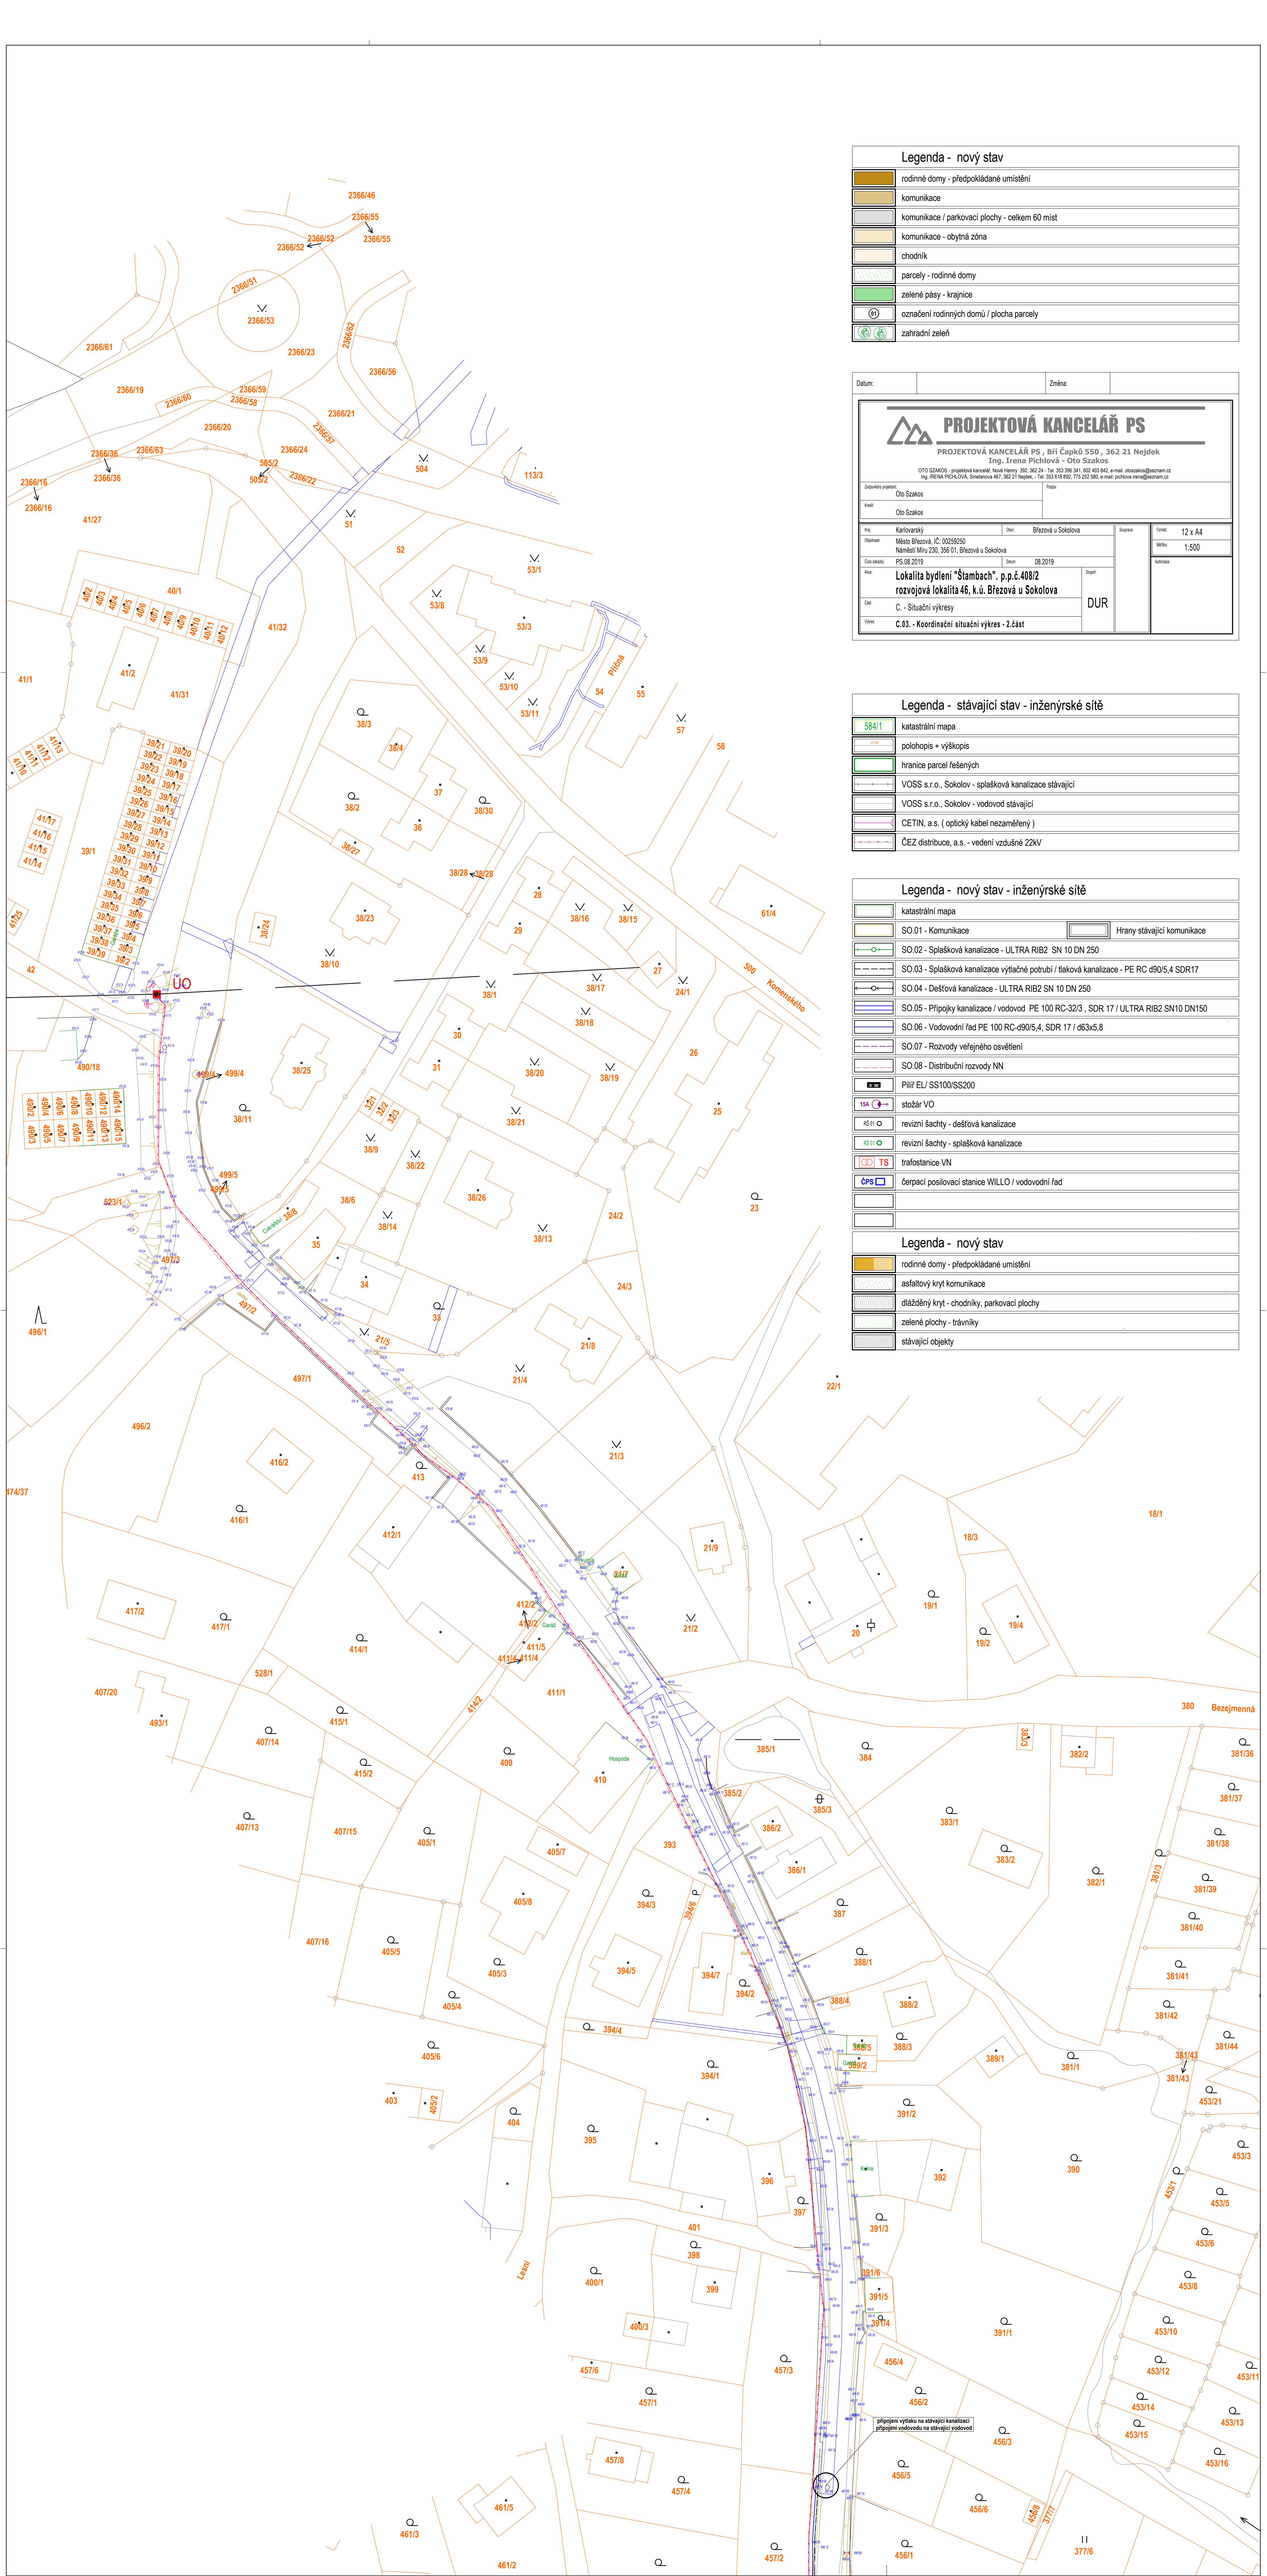

Legenda - nový stav	
	rodinné domy - předpokládané umístění
	komunikace
	komunikace / parkovací plochy - celkem 60 míst
	komunikace - obytná zóna
	chodník
	parcely - rodinné domy
	zelené pásy - krajnice
	označení rodinných domů / plocha parcely
	zahradní zeleň

Datum:		Změna:	
PROJEKTOVÁ KANCELÁŘ PS PROJEKTOVÁ KANCELÁŘ PS, Bří Čapků 550, 362 21 Nejdek Ing. Irena Pichlová - Oto Szakos OTD SZAKOS - projektová kancelář, Nové Hamry 382, 362 24 - Tel. 353 336 341, 602 403 842, e-mail: otoszakos@seznam.cz Ing. IRENA PICHLOVÁ, Smetanova 467, 362 21 Nejdek - Tel. 353 618 892, 775 252 580, e-mail: pichlova.irena@seznam.cz			
Zadávající projekt:		Papra:	
Objekt:		Fáze:	
Oto Szakos		Oto Szakos	
Kraj:	Stav:	Číslo:	Formát:
Karlovarský	Březová u Sokolova	00259250	12 x A4
Objekt:	Město Březová, IČ: 00259250	Datum:	Měřítko:
Náměstí Míru 230, 356 01, Březová u Sokolova	08.2019	1:500	
Číslo zakázky:	PS 08.2019	Stav:	Adresa:
PS 08.2019	PS 08.2019	DUR	
Aut:	C. - Situační výkresy		
Typ:	C.03. - Koordinační situační výkres - 2.část		

Legenda - stávající stav - inženýrské sítě	
	584/1 katastrální mapa
	polohopis - výškopis
	hranice parcel řešených
	VOSS s.r.o., Sokolov - splašková kanalizace stávající
	VOSS s.r.o., Sokolov - vodovod stávající
	CETIN, a.s. (optický kabel nezaměřený)
	ČEZ distribuce, a.s. - vedení vzdušné 22kV

Legenda - nový stav - inženýrské sítě	
	katastrální mapa
	SO.01 - Komunikace
	SO.02 - Splašková kanalizace - ULTRA RIB2 SN 10 DN 250
	SO.03 - Splašková kanalizace výtlačné potrubí / tlaková kanalizace - PE RC d90/5,4 SDR17
	SO.04 - Dešťová kanalizace - ULTRA RIB2 SN 10 DN 250
	SO.05 - Připojky kanalizace / vodovod PE 100 RC-32/3, SDR 17 / ULTRA RIB2 SN10 DN150
	SO.06 - Vodovodní řad PE 100 RC-d90/5,4, SDR 17 / d63x5,8
	SO.07 - Rozvody veřejného osvětlení
	SO.08 - Distribuční rozvody NN
	Pilif EL/ SS100/SS200
	stožár VO
	revizní šachty - dešťová kanalizace
	revizní šachty - splašková kanalizace
	TS trafostanice VN
	čerpací posilovací stanice WILLO / vodovodní řad

Legenda - nový stav	
	rodinné domy - předpokládané umístění
	asfaltový kryt komunikace
	dlaždený kryt - chodníky, parkovací plochy
	zelené plochy - trávníky
	stávající objekty